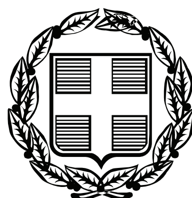



# ΕΦΗΜΕΡΙΣ ΤΗΣ ΚΥΒΕΡΝΗΣΕΩΣ

## ΤΗΣ ΕΛΛΗΝΙΚΗΣ ΔΗΜΟΚΡΑΤΙΑΣ

**ΤΕΥΧΟΣ ΤΕΤΑΡΤΟ** **Αρ. Φύλλου 460**

19 Οκτωβρίου 2009


## ΑΠΟΦΑΣΕΙΣ

Αριθμ. 20571

Καθορισμός ορίων αιγιαλού και παραλίας στη θέση «Άμμες Σβορωνάτων» Δήμου Λειβαθούς Ν. Κεφαλληνίας

Ο ΓΕΝΙΚΟΣ ΓΡΑΜΜΑΤΕΑΣ
ΠΕΡΙΦΕΡΕΙΑΣ ΙΟΝΙΩΝ ΝΗΣΩΝ

Έχοντας υπόψη:

1. Τις διατάξεις του ν. 2971/2001 (ΦΕΚ 285/τ.Α΄/19.12.2001) «Περί αιγιαλού και παραλίας».

2. Τις διατάξεις του ν.δ. 439/1970 «περί συμπληρώσεως των διατάξεων περί αιγιαλού».

3. Τις διατάξεις του ν. 3200/1955 «περί διοικητικής αποκέντρωσης» όπως αυτές τροποποιήθηκαν και ισχύουν σήμερα με τα ν.δ.532/1970 β.δ.704/1970, β.δ.705/1970, β.δ. 192/1972, π.δ. 71/1984, π.δ. 347/1986, ν.2026/1992 και π.δ. 97/1993.

4. Τις διατάξεις του άρθρου 19 παραγρ. 5 ν. 2344/1995, του άρθρου 52 παρ. 6 ν. 2218/1994, του άρθρου 4 πάρ. 7 του ν. 2240/1994, δυνάμει των οποίων αρμοδιότητες του Υπουργείου Οικονομικών που είχαν μεταβιβασθεί στους Νομάρχες, ανήκουν στον Περιφερειακό Δ/ντή, σε συνδυασμό με αυτές του άρθρου 14 παρ. 2 του ν. 2399/1996 με τις οποίες προβλέπεται η κατάργηση των θέσεων των Περ/κων Δ/ντών, οι αρμοδιότητες πλέον του οποίου περιήλθαν στο Γενικό Γραμματέα της Περιφέρειας και ασκούνται από τον αναπληρωτή Περ/κό Δ/ντή.

5. Τις διατάξεις του τέταρτου εδαφίου της παρ. 2 του άρθρου 1 και της παρ. 6 του ιδίου άρθρου του ν. 2503/1997 «Διοίκηση, οργάνωση στελέχωση της Περιφέρειας, ρύθμιση θεμάτων για την Τοπική Αυτοδιοίκηση και άλλες διατάξεις» (ΦΕΚ 107/Α), σύμφωνα με τις οποίες οι Περιφερειακές Υπηρεσίες του Υπουργείου Οικονομικών, που συγκροτούσαν την Περιφερειακή Διοίκηση του Νομού ή της Νομαρχίας, δεν υπήχθησαν στην ενιαία οργανική μονάδα της Περιφέρειας, ούτε καταργήθηκαν αλλά αποτελούν από 1.9.1997, Υπηρεσίες του Υπουργείου Οικονομικών.

6. Το υπ' αριθμ. 28979/31.7.1997 έγγραφο της Δ/νσης Διοίκησης του Υπουργείου Εσωτερικών, Δημ. Διοίκησης και Αποκέντρωσης, σύμφωνα με το οποίο οι αρμοδιότητες του Γενικού Γραμματέα της Περιφέρειας σε θέματα Υπηρεσιών του Υπουργείου Οικονομικών, μεταφέρονται από 1.9.1997 στον Υπουργό Οικονομικών.

7. Τις διατάξεις της παρ. 21 του άρθρου 46 του ν. 3220/2004 (ΦΕΚ 15/τΑ΄/28.1.2004 «Μεταβίβαση αρμοδιοτήτων του Υπουργού Οικονομίας και Οικονομικών στον Γεν. Γραμματέα της Περιφέρειας».

8. Το υπ' αριθμ. 1030067/296/Α0006/7.4.2004 έγγραφο της Δ/νσης Οργάνωσης της Γενικής Δ/νσης Διοικητικής Υποστήριξης του Υπουργείου Οικονομίας και Οικονομικών «Διευκρινίσεις για τις αρμοδιότητες των Υφυπουργών Οικονομίας και Οικονομικών που περιέχονται από 10.4.2004 στους Γεν. Γραμματείς Περιφερειών».

9. Την από 6.6.2007 έκθεση της επιτροπής καθορισμού των ορίων αιγιαλού-παραλίας στη θέση «Άμμες» Σβορωνάτων Δήμου Λειβαθούς και το από Μάρτιο του 2007 τοπογραφικό και υψομετρικό διάγραμμα της παραπάνω περιοχής σε δύο (2) πινακίδες σε κλίμακα 1/500 το οποίο έχει συνταχθεί από τον τοπογράφο μηχ/κο Αυγουστάτο Δημήτριο, ελέγχθηκε κατά το δυνατό ως προς την ακρίβεια της αποτύπωσης στις 2.5.2007 από την τοπογράφο μηχ/κο Μαρμαρά Αθηνά υπάλληλο της Κτηματικής Υπηρεσίας Κεφ/νίας και θεωρήθηκε την ίδια ημερομηνία από την Προϊσταμένη της Υπηρεσίας.

10. Το υπ' αριθμ. 544.5/76/09/2.2.2009 έγγραφο του Γενικού Επιτελείου Ναυτικού, αποφασίζουμε:

Επικυρώνουμε την από 6.6.2007 έκθεση της κατά το άρθρο 3 του ν. 2971/2001 αρμόδιας Επιτροπής περί χάραξης των ορίων αιγιαλού παραλίας στη θέση «Άμμες» Σβορωνάτων Δήμου Λειβαθούς Ν. Κεφαλληνίας καθώς επίσης και το από Μάρτιο του 2007 τοπογραφικό υψομετρικό διάγραμμα κλίμακας 1/500, το οποίο έχει συνταχθεί από τον τοπογράφο μηχ/κο Αυγουστάτο Δημήτριο σε δύο (2) πινακίδες ελέγχθηκε κατά το δυνατό ως προς την ακρίβεια της αποτύπωσης στις 2.5.2007 από την τοπογράφο μηχ/κο Μαρμαρά Αθηνά υπάλληλο της Κτηματικής Υπηρεσίας Κεφ/νίας και θεωρήθηκε την ίδια ημερομηνία από την Προϊσταμένη της Υπηρεσίας.

Στο τοπογραφικό αυτό διάγραμμα καθορίστηκε η οριογραμμή του αιγιαλού με κόκκινη συνεχή πολυγωνική γραμμή με στοιχεία (ΦΕΚ 344τδ/2.6.1989 θέση «Κορακοφωλιά») 1ΞΑ1, Α2,.... Α16, Α17 ΞΑ20 (ΦΕΚ 556τδ/16.7.2001 θέση «Μηνιές-Χαλιάς») της οποίας οι κορυφές είναι εξαρτημένες από το κρατικό τριγωνομετρικό δίκτυο.

Η οριογραμμή της παραλίας με κίτρινη συνεχή πολυγωνική γραμμή (ΦΕΚ 344τδ/2.6.1989 θέση «Κορακοφωλιά») 1΄ΞΠ1, Π2,..., Π16, Π17 ΞΠ20(ΦΕΚ 556τδ/16.7.2001

θέση «Μηνιές - Χαλιάς») της οποίας οι κορυφές είναι εξαρτημένες από το κρατικό τριγωνομετρικό δίκτυο.

Δεν υφίσταται παλαιός αιγιαλός.

Η ζώνη παραλίας έχει πλάτος 15μ για να εξυπηρετούνται οι σκοποί του άρθρου 1 παρ. 2 του ν. 2971/2001.

Εντός των ορίων του αιγιαλού δεν υπάρχουν κατασκευές. Εντός της ζώνης παραλίας υπάρχουν κατασκευές που δεν εξαιρούνται.

Η απόφαση αυτή, μαζί με την έκθεση της Επιτροπής και το τοπογραφικό διάγραμμα, να δημοσιευθούν στην Εφημερίδα της Κυβερνήσεως.

Κέρκυρα 25 Σεπτεμβρίου 2009

Ο Γενικός Γραμματέας Περιφέρειας
ΣΩΤΗΡΙΟΣ Θ. ΒΟΣΔΟΥ

---

ΕΚΘΕΣΗ
ΕΠΙΤΡΟΠΗΣ ΚΑΘΟΡΙΣΜΟΥ
ΤΩΝ ΟΡΙΩΝ ΑΙΓΙΑΛΟΥ ΚΑΙ ΠΑΡΑΛΙΑΣ

του άρθρου 3 του ν. 2971/2001 που συγκροτήθηκε με την υπ' αριθμ. 2313/30.8.2006 απόφαση Οικονομικής Επιθεώρησης Ιονίων Νήσων.

ΘΕΜΑ: Καθορισμός, για πρώτη φορά, των ορίων αιγιαλού και παραλίας στη θέση «Άμμες» Σβορωνάτων Δήμου Λειβαθούς του Ν. Κεφαλληνίας.

Στο Αργοστόλι σήμερα την 6.6.2007 ημέρα Τετάρτη οι υπογεγραμμένοι:

1. Τζανετάτος Γεράσιμος, αναπληρωτή Προϊστ. Κτηματικής Κεφαλληνίας, ως Πρόεδρος.

2. Μαρμαρά Αθηνά Τοπογράφο Μηχ/κό, υπάλληλο Κτηματικής Υπηρεσίας Κεφ/νίας, ως Μέλος.

3. Μάζης Αντώνιος, Λιμενάρχης Κεφαλληνίας, ως Μέλος.

4. Θεοπεφτάτου Αφροδίτη Προϊσταμένη Δ/νσης Πολεοδομίας Ν.Α. Κεφαλληνίας ως μέλος η οποία δεν προσήλθε, ούτε ο νόμιμος αναπληρωτής της, αν και νόμιμα προσκλήθηκε.

5. Γιαννακόπουλος Αλέκος αναπλ. Δ/ντη Χωροταξίας και Περ/ντος Περιφέρειας Ιόνιων Νησιών, αποτελούντες την Επιτροπή καθορισμού ορίων αιγιαλού και παραλίας, που συγκλήθηκε μετά από σχετική πρόσκληση της Προέδρου της, με γραμματέα της επιτροπής τη Γιαννάκη Ροζαλία, υπάλληλο Κτηματικής Υπηρεσίας Κεφαλληνίας.

ΛΑΒΟΝΤΕΣ ΥΠ' ΟΨΗ

1. Την από 5.4.2007 αίτηση του Καλαφάτη Γεωργίου με την οποία ζητείται ο καθορισμός των ορίων του αιγιαλού στη θέση «΄Αμμες» Σβορωνάτων Δήμου Λειβαθούς Ν. Κεφαλληνίας.

2. Τα συνταχθέντα από τον τοπογράφο μηχ/κο Αυγουστάτο Δημήτριο, το Μάρτιο του 2007 τοπογραφικά και υψομετρικά διαγράμματα της παραπάνω περιοχής σε δύο (2) πινακίδες με κλίμακα 1:500 ελεγμένα κατά το δυνατό για την ακρίβεια της αποτύπωσης από τη Μαρμαρά Αθηνά Τοπογράφο Μηχ/κό, υπάλληλο Κτηματικής Υπηρεσίας Κεφ/νίας και θεωρημένα από την Προϊσταμένη της Κτηματικής Υπηρεσίας στις 2.5.2007, όπως ορίζουν οι διατάξεις του άρθρου 4 του ν. 2971/2001.

3. Τις διατάξεις του ν. 2971/2001 «Αιγιαλός παραλία και άλλες διατάξεις».

4. Την αντίληψη που δημιουργήθηκε, κατά την επιτόπια μετάβαση μας, στην παραπάνω θέση σχετικά με το πλάτος της βρεχόμενης από το χειμέριο κύμα ξηράς με τα λοιπά συναφή στοιχεία. Ήτοι:

α) την γεωμορφολογία του εδάφους και πιο αναλυτικά ότι:

Η μορφολογία της ακτής είναι κατά τμήματα βραχώδης με απότομη κλίση και αμμώδης.

Της ακτής συνέχονται εκτάσεις πεδινές εκτός σχεδίου δομημένες και το αεροδρόμιο Κεφαλληνίας.

Το φυσικό όριο βλάστησης συνίσταται από θαμνώδη βλάστηση.

β) δεν υπάρχουν παράκτιοι φυσικοί πόροι

γ) η περιοχή προσβάλλεται κυρίως από Δ, ΝΔ ανέμους έντασης έως 7 Beaufort αλλά και Ν,ΝΑ, Β, ΒΔ με σπηλάδες απ' το βουνό,

δ) τη μορφολογία του πυθμένα ο οποίος είναι αμμώδης και αρχικά έως τα 5μ από την ακτή αβαθής, ενώ οτη συνέχεια βαθαίνει μέχρι 50μ,

ε) πρόκειται για ακτή που έχει μεγάλο ανάπτυγμα πελάγους.

στ) δεν υπάρχουν τεχνικά έργα.

ζ) το γεγονός ότι δεν υπάρχουν εγκεκριμένες χωροταξικές κατευθύνσεις και χρήσεις γης που να επηρεάζουν την παράκτια ζώνη,

η) Στην περιοχή υφίσταται απαλλοτρίωση επέκτασης διαδρόμου προσγείωσης και αγροτικού δρόμου - Αεροδρόμιο Μηνιές με αριθμό απόφασης Σ276/179/2.3.1978 δημοσιευμένη στο ΦΕΚ 275δ/5.6.1978. Αν και δεν υπάρχουν καταγεγραμμένα Δημόσια Κτήματα διαχειριζόμενα από το Υπουργείο Οικονομίας και Οικονομικών, συνεχόμενα του αιγιαλού, το Δημόσιο επιφυλάσσεται παντός δικαιώματος του

θ) δεν υφίσταται Κτηματολόγιο

ι) η περιοχή ανήκει στο Δίκτυο Natura 2000 (GR2220004).

6. Την ύπαρξη καθορισμού ορίων αιγιαλού και παραλίας βορειοδυτικά της εξεταζόμενης περιοχής (θέση «Μηνιές - Χαλιάς» ΦΕΚ 556τδ/16.7.2001) και νοτιοανατολικά (θέση «Κορακοφωλιά» ΦΕΚ 344τδ/2.6.1989), αποφασίζουμε:

1. α) Καθορίζουμε την οριογραμμή του αιγιαλού με ερυθρή συνεχή πολυγωνική γραμμή (ΦΕΚ 344 τ.Δ./2.6.1989 θέση «Κορακοφωλιά») 1ΞΑ1, Α2,.... Α16, Α17Ξ Α20 (ΦΕΚ 556τδ/16.7.2001 θέση «Μηνιές - Χαλιάς») της οποίας οι κορυφές είναι εξαρτημένες από το κρατικό τριγωνομετρικό δίκτυο.


β) Καθορίζουμε την οριογραμμή της παραλίας με κίτρινη συνεχή πολυγωνική γραμμή (ΦΕΚ 344 τ.Δ/ 2.6.1989 θέση «Κορακοφωλιά») 1΄=Π1, Π2,..., Π16, Π17 ΞΠ20 (ΦΕΚ 556τδ/16.7.2001 θέση «Μηνιές - Χαλιάς») της οποίας οι κορυφές είναι εξαρτημένες από το κρατικό τριγωνομετρικό δίκτυο.


2. Καθορίζουμε την ζώνη παραλίας σε πλάτος 15 μ. ενιαία παράλληλα προς την γραμμή αιγιαλού όσο έχει καθοριστεί και το πλάτος της ζώνης παραλίας στις εκατέρωθεν χαράξεις, για να εξυπηρετηθούν οι σκοποί της παρ. 2 του άρθρου 1 του ν. 2971/2001.

3. Δεν υπάρχει παλαιός Αιγιαλός.

Η Επιτροπή

| Ο Πρόεδρος | Τα Μέλη |
| --- | --- |
| ΓΕΡΑΣΙΜΟΣ ΤΖΑΝΕΤΟΣ | ΑΘΗΝΑ ΜΑΡΜΑΡΑ |
| | ΑΝΤΩΝΗΣ ΜΑΖΗΣ |
| | ΑΛΕΚΟΣ ΓΙΑΝΝΑΚΟΠΟΥΛΟΣ |

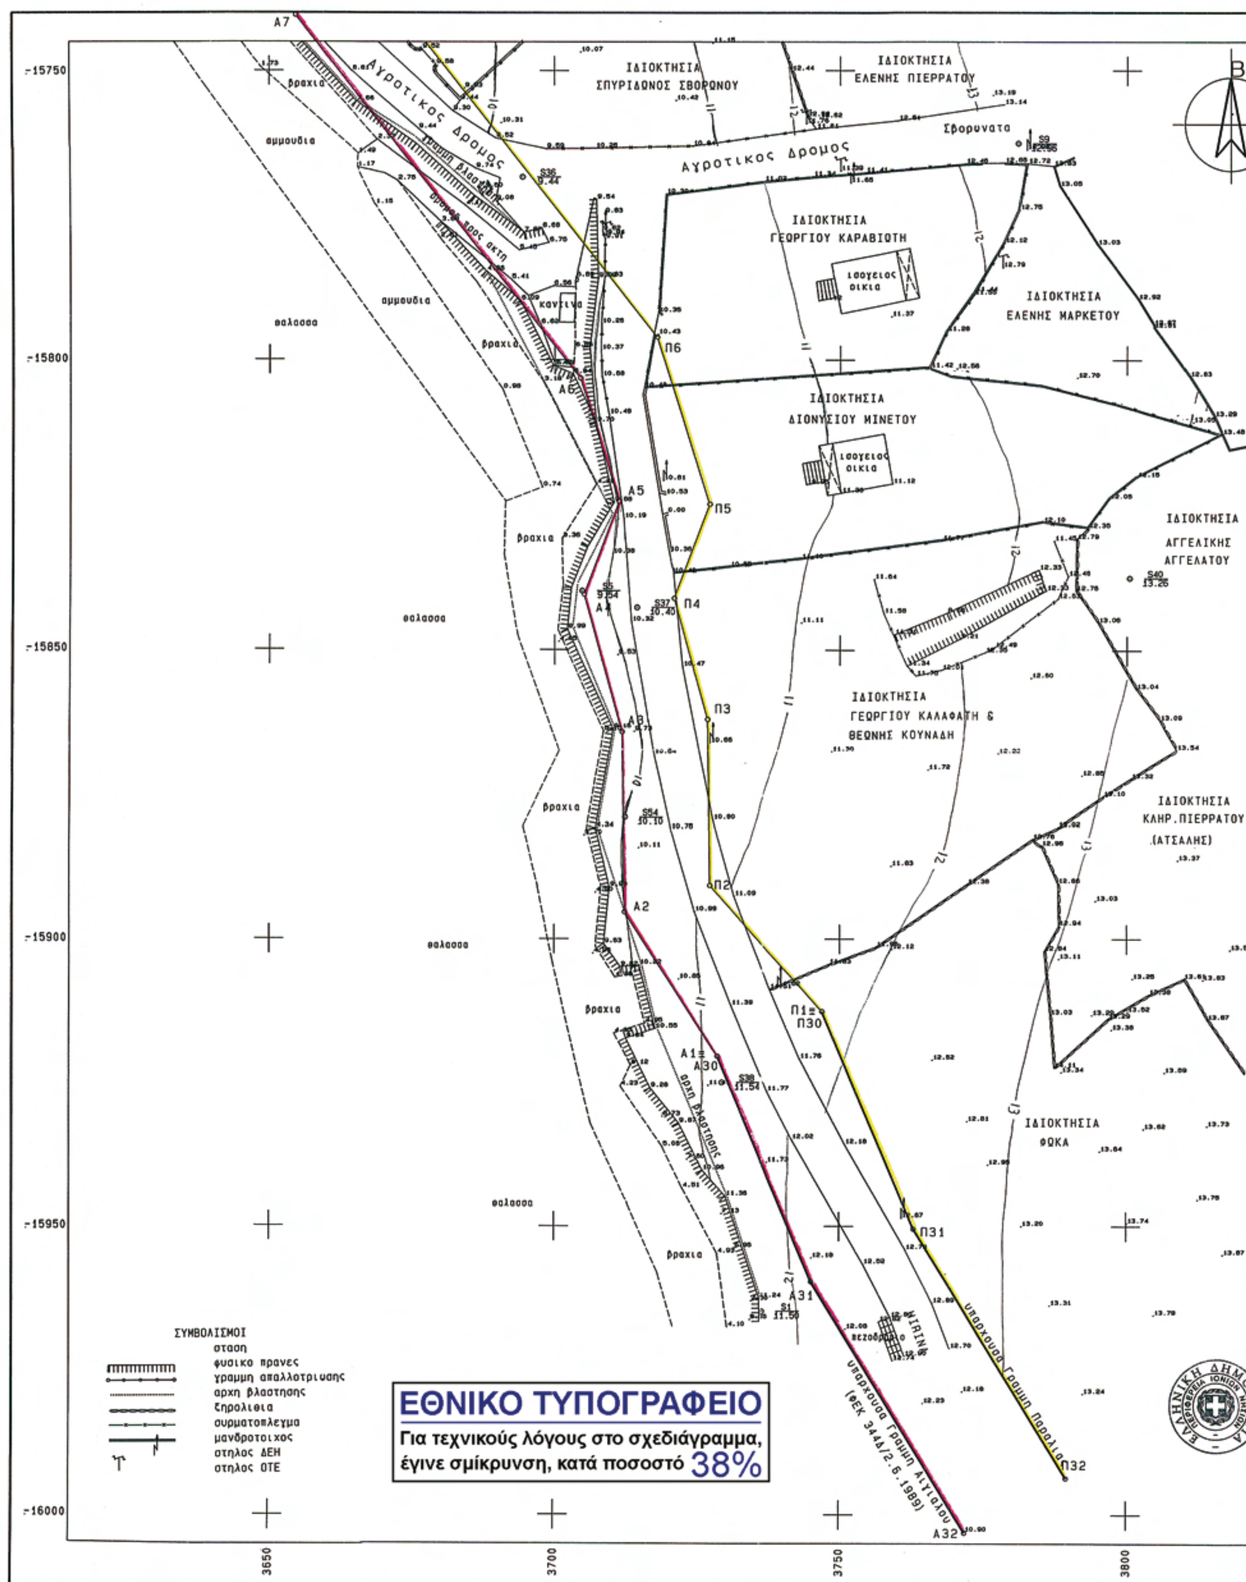
ΙΔΙΟΚΤΗΣΙΑ ΣΠΥΡΙΔΩΝΟΣ ΣΒΟΡΩΝΟΥ
ΙΔΙΟΚΤΗΣΙΑ ΕΛΕΝΗΣ ΠΙΕΡΡΑΤΟΥ
Αγροτικος Δρομος
ΙΔΙΟΚΤΗΣΙΑ ΓΕΩΡΓΙΟΥ ΚΑΡΑΒΙΩΤΗ
ΙΔΙΟΚΤΗΣΙΑ ΕΛΕΝΗΣ ΜΑΡΚΕΤΟΥ
ΙΔΙΟΚΤΗΣΙΑ ΔΙΟΝΥΣΙΟΥ ΜΙΝΕΤΟΥ
ΙΔΙΟΚΤΗΣΙΑ ΑΓΓΕΛΙΚΗΣ ΑΓΓΕΛΑΤΟΥ
ΙΔΙΟΚΤΗΣΙΑ ΓΕΩΡΓΙΟΥ ΚΑΛΛΑΦΑΤΗ & ΘΕΩΝΗΣ ΚΟΥΝΑΔΗ
ΙΔΙΟΚΤΗΣΙΑ ΚΛΗΡ. ΠΙΕΡΡΑΤΟΥ (ΑΤΣΑΛΗΣ)
ΙΔΙΟΚΤΗΣΙΑ ΦΩΚΑ
θαλασσα
αμμουδια
βραχια
υπαρχουσα Γραμμη Αιγιαλου (ΦΕΚ 344Δ/2.6.1989)
υπαρχουσα Γραμμη Παραλιας
ΣΥΜΒΟΛΙΣΜΟΙ
σταση
φυσικο πρανες
γραμμη απαλλοτριωσης
αρχη βλαστησης
ξηρολιθια
συρματοπλεγμα
μανδροτοιχος
στηλος ΔΕΗ
στηλος ΟΤΕ
ΕΘΝΙΚΟ ΤΥΠΟΓΡΑΦΕΙΟ
Για τεχνικούς λόγους στο σχεδιάγραμμα, έγινε σμίκρυνση, κατά ποσοστό 38%
15750
15800
15850
15900
15950
16000
3650
3700
3750
3800

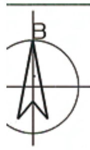


ΠΙΝΑΚΑΣ ΣΥΝΤΕΤΑΓΜΕΝΩΝ ΣΤΑΣΕΩΝ

| α/α | X | Φ | α/α | X | Φ |
|---|---|---|---|---|---|
| S1 : | 3736.50 | -15964.80 | S5 : | 3704.81 | -15839.92 |
| S8 : | 3637.26 | -15733.27 | S9 : | 3781.03 | -15762.51 |
| S12: | 3694.80 | -15696.59 | S13: | 3614.80 | -15661.61 |
| S31: | 3387.30 | -15599.80 | S32: | 3540.38 | -15646.74 |
| S33: | 3600.22 | -15621.59 | S34: | 3658.64 | -15574.17 |
| S35: | 3657.57 | -15740.92 | S36: | 3694.45 | -15768.40 |
| S37: | 3714.41 | -15842.79 | S38: | 3729.36 | -15924.97 |
| S39: | 3470.85 | -15587.79 | S40: | 3800.47 | -15837.50 |
| S54: | 3712.34 | -15879.05 | S63: | 3469.37 | -15647.06 |

ΠΙΝΑΚΑΣ ΣΥΝΤΕΤΑΓΜΕΝΩΝ ΚΟΡΥΦΩΝ ΥΠΑΡΧΟΥΣΩΝ ΟΡΙΑΓΡΑΜΜΩΝ ΑΙΓΙΑΛΟΥ & ΠΑΡΑΛΙΑΣ

| α/α | X | Φ | α/α | X | Φ |
|---|---|---|---|---|---|
| Α0 : | 3321.50 | -15606.00 | Π0 : | 3324.13 | -15590.97 |
| Α1 : | 3361.50 | -15605.50 | Π1 : | 3362.40 | -15590.49 |
| Α2 : | 3391.50 | -15609.50 | Π2 : | 3393.48 | -15594.63 |
| Α30: | 3728.58 | -15920.40 | Π30: | 3747.01 | -15912.62 |
| Α31: | 3745.16 | -15959.68 | Π31: | 3762.99 | -15950.49 |
| Α32: | 3771.89 | -16003.11 | Π32: | 3789.57 | -15993.67 |

ΠΙΝΑΚΑΣ ΣΥΝΤΕΤΑΓΜΕΝΩΝ ΚΟΡΥΦΩΝ ΟΡΙΟΓΡΑΜΜΩΝ ΑΙΓΙΑΛΟΥ & ΠΑΡΑΛΙΑΣ

| α/α | X | Φ | α/α | X | Φ |
|---|---|---|---|---|---|
| Α1: | 3728.58 | -15920.40 | Π1: | 3747.01 | -15912.62 |
| Α2: | 3712.31 | -15895.40 | Π2: | 3727.24 | -15890.83 |
| Α3: | 3711.80 | -15864.10 | Π3: | 3726.77 | -15861.91 |
| Α4: | 3705.15 | -15840.50 | Π4: | 3720.93 | -15841.21 |
| Α5: | 3711.27 | -15824.44 | Π5: | 3727.15 | -15824.88 |
| Α6: | 3704.50 | -15803.20 | Π6: | 3717.96 | -15796.02 |
| Α7: | 3654.62 | -15740.39 | Π7: | 3667.81 | -15732.88 |
| Α8: | 3644.81 | -15714.58 | Π8: | 3657.82 | -15706.59 |
| Α9: | 3634.21 | -15702.93 | Π9: | 3646.32 | -15693.94 |
| Α10: | 3609.40 | -15661.43 | Π10: | 3620.04 | -15649.99 |
| Α11: | 3592.65 | -15653.00 | Π11: | 3595.82 | -15637.80 |
| Α12: | 3552.00 | -15655.25 | Π12: | 3547.47 | -15640.48 |
| Α13: | 3528.80 | -15669.15 | Π13: | 3527.13 | -15652.66 |
| Α14: | 3474.40 | -15650.00 | Π14: | 3481.32 | -15636.53 |
| Α15: | 3437.85 | -15624.40 | Π15: | 3445.40 | -15611.38 |
| Α16: | 3407.70 | -15610.20 | Π16: | 3411.36 | -15595.34 |
| Α17: | 3391.50 | -15609.50 | Π17: | 3393.48 | -15594.63 |

ΥΠΟΜΝΗΜΑ ΕΠΙΤΡΟΠΗΣ ΚΑΘΟΡΙΣΜΟΥ ΟΡΙΩΝ ΑΙΓΙΑΛΟΥ ΚΑΙ ΠΑΡΑΛΙΑΣ

1. Η καθορισθεισα οριογραμμη αιγιαλου αποτελει το οριο των μεγιστων πλην συνηθων αναβασεων του χειμεριου κυματος.
2. Οι κορυφες της πολυγωνικης οριογραμμης του αιγιαλου και της παραλιας εχουν εξαρτηθει απο το κρατικο τριγωνομετρικο δικτυο.
3. Επισπευδων ειναι ο κ. Γεωργιος Καλαφατης.
4. Στα ακρα της ατυπωθεισας περιοχης υφιστανται οριογραμμες αιγιαλου και παραλιας. Στο νοτιο τμημα στη θεση "Κορακοφωλια" Σβορωνατων συμφωνα με αποφαση Νομαρχη που δημοσιευθηκε στο ΦΕΚ 344Δ/2.6.1989 (οριογραμμη αιγιαλου Α30, Α31, Α32, οριογραμμη παραλιας Π30, Π31, Π32) και στο βορειο τμημα στην θεση "ΜΗΝΙΕΣ - ΧΑΛΙΑ" Δημου Αργοστολιου συμφωνα με την υπ'αριθμ.1055874/6199/Β0010/21.6.2001 Αποφαση Υπουργου Οικονομικων που δημοσιευθηκε στο ΦΕΚ 556Δ/16.7.2001. (οριογραμμη αιγιαλου Α0, Α1, Α2, οριογραμμη παραλιας Π0, Π1, Π2)
Στο υπολοιπο τμημα της αποτυπωθεισας περιοχης ο καθορισμος των οριων αιγιαλου και παραλιας γινεται για πρωτη φορα.
5. Γραμμη αιγιαλου (ερυθρα) Α1, Α2, Α3, Α4, Α5, Α6, Α7, Α8, Α9, Α10, Α11, Α12, Α13, Α14, Α15, Α16, Α17
6. Γραμμη παραλιας (κιτρινη) Π1, Π2, Π3, Π4, Π5, Π6, Π7, Π8, Π9, Π10, Π11, Π. 12, Π13, Π14, Π15, Π16, Π17
7. Το παρον διαγραμμα συνοδευει την απο 6/6/07 ...εκθεση της αρμοδιας επιτροπης που προβλεπουν οι διαταξεις του αρθρου 3 του Ν.2971/2001

Αργοστολι 6/6/07.....

Η ΕΠΙΤΡΟΠΗ

| Ο ΠΡΟΕΔΡΟΣ | ΤΑ ΜΕΛΗ | |
|---|---|---|
| Θ προισταμενη της Κτημ.Υπηρ.Ν.Κεφαλληνιας | Ο Μηχανικος της Κτημ.Υπηρ.Ν.Κεφ/νιας<br>ΜΑΡΜΑΡΑ ΑΘΗΝΑ<br>ΠΕ Μηχ/κός Αγρ. & Τοπογράφος Γ' | Ο Λιμεναρχης Κεφ/νιας<br>ΜΑΤΖΑ ΑΝΤΩΝΙΟΣ |
| | Η Διευθυντρια της Δ/νσης Πολεοδ. Κεφ/νιας | Ο Δ/ντης Χωρ.& Περ. Περιφερειας Ιον.Νησ.<br>α/α |

ΠΕΡΙΦΕΡΕΙΑ ΙΟΝΙΩΝ ΝΗΣΙΩΝ
Δ/ΝΣΗ ΠΕΡΙΒ/ΝΤΟΣ & ΧΩΡΟΤΑΞΙΑΣ
Συνοδεύει την 20571/25-09-07
Απόφαση Γεν. Γραμματέα Π.Ι.Ν.
Κέρκυρα 29/09/09
Ο Δ/ντής ΠΕΧΩ
...Ισμ. Βούρβαχη
ΠΕ Μηχανικός με Α'

ΑΜΜΕSPE1




ΕΛΛΗΝΙΚΗ ΔΗΜΟΚΡΑΤΙΑ
ΝΟΜΟΣ ΚΕΦΑΛΛΗΝΙΑΣ

ΤΟΠΟΓΡΑΦΙΚΟ ΔΙΑΓΡΑΜΜΑ
ΚΑΘΟΡΙΣΜΟΥ ΟΡΙΩΝ ΑΙΓΙΑΛΟΥ & ΠΑΡΑΛΙΑΣ

ΝΟΜΟΣ : ΚΕΦΑΛΛΗΝΙΑΣ
ΔΗΜΟΣ : ΛΕΙΒΑΘΟΥΣ
ΤΟΠ.ΔΙΑΜ. : ΣΒΟΡΩΝΑΤΩΝ
ΠΕΡΙΟΧΗ : ΑΜΜΕΣ

ΕΝΔΙΑΦΕΡΟΜΕΝΟΣ:
ΓΕΩΡΓΙΟΣ ΚΑΛΑΦΑΤΗΣ

ΓΡΑΜΜΗ ΑΙΓΙΑΛΟΥ
ΓΡΑΜΜΗ ΠΑΡΑΛΙΑΣ
ΓΡΑΜΜΗ ΠΑΛ.ΑΙΓΙΑΛΟΥ

2
1

ΕΞΑΡΤΗΣΗ:
ΚΡΑΤΙΚΟ ΤΡΙΓ/ΚΟ ΔΙΚΤΥΟ
ΠΡΟΒΟΛΗ ΗΑΤΤ ΚΦΧ 1: 100000
ΚΕΦ/ΝΙΑ-ΙΘΑΚΗ φ=38 15' λ=-3 15'

ΥΨΟΜΕΤΡΙΚΗ ΑΦΕΤΗΡΙΑ
ΣΤΑΘΜΗ ΘΑΛΑΣΣΑΣ

ΜΕΘΟΔΟΣ ΑΠΟΤΥΠΩΣΗΣ
ΕΠΙΓΕΙΑ, ΤΑΧΥΜΕΤΡΙΚΗ

ΧΡΟΝΟΣ ΑΠΟΤΥΠΩΣΗΣ
ΜΑΡΤΙΟΣ 2007

ΚΛΙΜΑΚΑ: 1: 500

ΙΣΟΔΙΑΣΤΑΣΗ: 1,00 Μ.

ΑΡΙΘΜΟΣ ΣΧΕΔΙΟΥ: 1


Ο ΣΥΝΤΑΞΑΣ

ΔΗΜΗΤΡΙΟΣ Δ. ΑΥΓΟΥΣΤΑΤΟΣ
ΠΤΥΧΙΟΥΧΟΣ ΤΟΠΟΓΡΑΦΟΣ ΜΗΧΑΝΙΚΟΣ
Α. Μ. Ε. Ε. Τε Μ. 8161
Α. Μ. Π. Γ. Κ. 262
ΛΕΩΦΟΡΟΣ Γ. ΒΕΡΓΩΤΗ 12 – ΑΡΓΟΣΤΟΛΙ ΚΕΦΑΛΟΝΙΑΣ
ΤΗΛ.: 2671023849

| ΕΛΕΓΧΘΗΚΕ | ΘΕΩΡΗΘΗΚΕ |
|---|---|
| 2/5/07<br>ΜΑΡΜΑΡΑ ΑΘΗΝΑ<br>ΠΕ Μηχ/κός Αγρ. & Τοπογράφος Γ' | 2/5/07<br>...ΑΤΟΥ - ΒΟΥΤΣΙΝΑ ΜΑΡΙΑ<br>Εφοριακός ΠΕ/Α |

ΤΕΧΝΙΚΟ ΓΡΑΦΕΙΟ
ΔΗΜΗΤΡΗΣ Δ. ΑΥΓΟΥΣΤΑΤΟΣ ΠΤΥΧΙΟΥΧΟΣ ΤΟΠΟΓΡΑΦΟΣ ΜΗΧΑΝΙΚΟΣ
Λ.Γ.ΒΕΡΓΩΤΗ 12 ΑΡΓΟΣΤΟΛΙ
ΚΕΦΑΛΟΝΙΑ 28100
ΤΗΛ. 2671023849

PARALIES - ΑΜΜΕSPE1

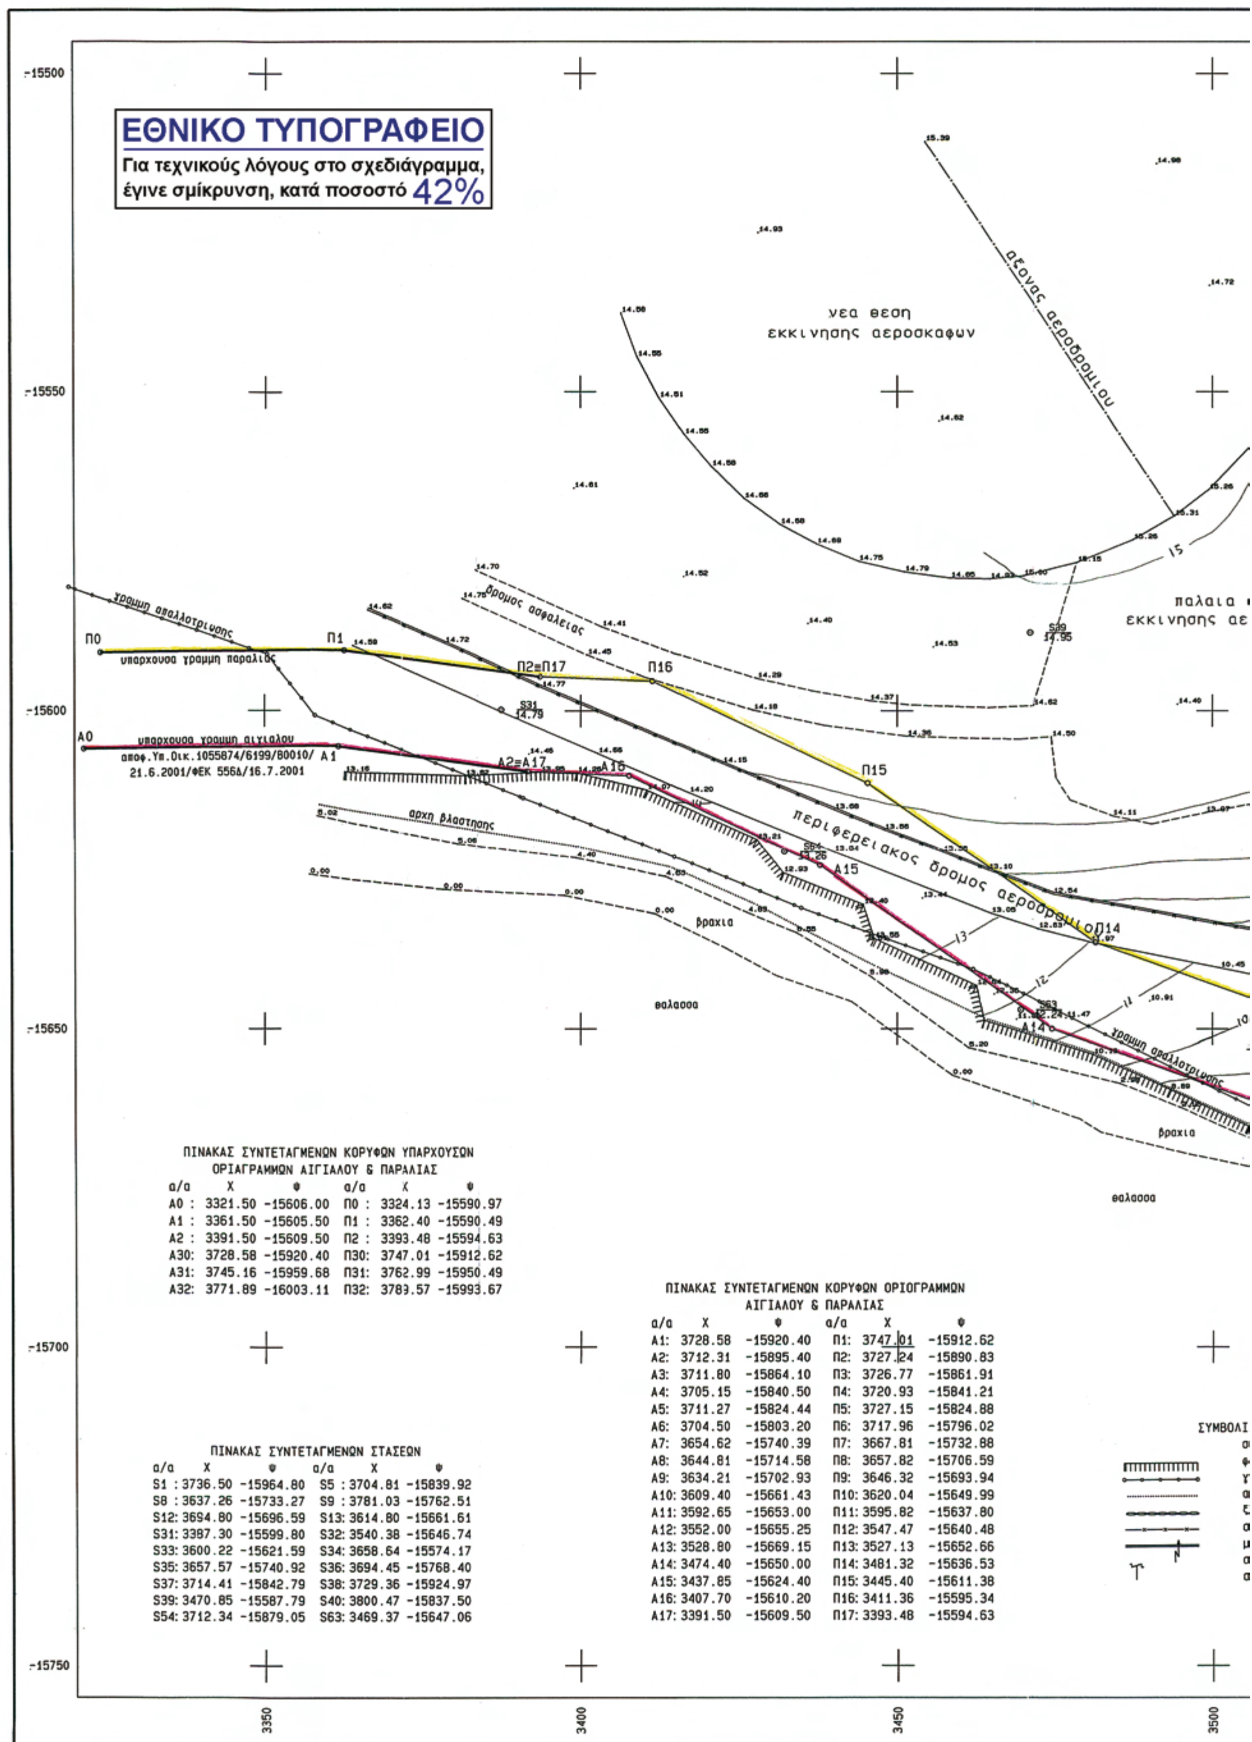


ΠΙΝΑΚΑΣ ΣΥΝΤΕΤΑΓΜΕΝΩΝ ΚΟΡΥΦΩΝ ΥΠΑΡΧΟΥΣΩΝ ΟΡΙΑΓΡΑΜΜΩΝ ΑΙΓΙΑΛΟΥ & ΠΑΡΑΛΙΑΣ


| α/α | Χ | Ψ | α/α | Χ | Ψ |
|---|---|---|---|---|---|
| Α0 : | 3321.50 | -15606.00 | Π0 : | 3324.13 | -15590.97 |
| Α1 : | 3361.50 | -15605.50 | Π1 : | 3362.40 | -15590.49 |
| Α2 : | 3391.50 | -15609.50 | Π2 : | 3393.48 | -15594.63 |
| Α30: | 3728.58 | -15920.40 | Π30: | 3747.01 | -15912.62 |
| Α31: | 3745.16 | -15959.68 | Π31: | 3762.99 | -15950.49 |
| Α32: | 3771.89 | -16003.11 | Π32: | 3783.57 | -15993.67 |


ΠΙΝΑΚΑΣ ΣΥΝΤΕΤΑΓΜΕΝΩΝ ΣΤΑΣΕΩΝ

| α/α | Χ | Ψ | α/α | Χ | Ψ |
|---|---|---|---|---|---|
| S1 : | 3736.50 | -15964.80 | S5 : | 3704.81 | -15839.92 |
| S8 : | 3637.26 | -15733.27 | S9 : | 3781.03 | -15762.51 |
| S12: | 3694.80 | -15696.59 | S13: | 3614.80 | -15661.61 |
| S31: | 3387.30 | -15599.80 | S32: | 3540.38 | -15646.74 |
| S33: | 3600.22 | -15621.59 | S34: | 3658.64 | -15574.17 |
| S35: | 3657.57 | -15740.92 | S36: | 3694.45 | -15768.40 |
| S37: | 3714.41 | -15842.79 | S38: | 3729.36 | -15924.97 |
| S39: | 3470.85 | -15587.79 | S40: | 3800.47 | -15837.50 |
| S54: | 3712.34 | -15879.05 | S63: | 3469.37 | -15647.06 |

ΠΙΝΑΚΑΣ ΣΥΝΤΕΤΑΓΜΕΝΩΝ ΚΟΡΥΦΩΝ ΟΡΙΟΓΡΑΜΜΩΝ ΑΙΓΙΑΛΟΥ & ΠΑΡΑΛΙΑΣ

| α/α | Χ | Ψ | α/α | Χ | Ψ |
|---|---|---|---|---|---|
| Α1: | 3728.58 | -15920.40 | Π1: | 3747.01 | -15912.62 |
| Α2: | 3712.31 | -15895.40 | Π2: | 3727.24 | -15890.83 |
| Α3: | 3711.80 | -15864.10 | Π3: | 3726.77 | -15861.91 |
| Α4: | 3705.15 | -15840.50 | Π4: | 3720.93 | -15841.21 |
| Α5: | 3711.27 | -15824.44 | Π5: | 3727.15 | -15824.88 |
| Α6: | 3704.50 | -15803.20 | Π6: | 3717.96 | -15796.02 |
| Α7: | 3654.62 | -15740.39 | Π7: | 3667.81 | -15732.88 |
| Α8: | 3644.81 | -15714.58 | Π8: | 3657.82 | -15706.59 |
| Α9: | 3634.21 | -15702.93 | Π9: | 3646.32 | -15693.94 |
| Α10: | 3609.40 | -15661.43 | Π10: | 3620.04 | -15649.99 |
| Α11: | 3592.65 | -15653.00 | Π11: | 3595.82 | -15637.80 |
| Α12: | 3552.00 | -15655.25 | Π12: | 3547.47 | -15640.48 |
| Α13: | 3528.80 | -15669.15 | Π13: | 3527.13 | -15652.66 |
| Α14: | 3474.40 | -15650.00 | Π14: | 3481.32 | -15636.53 |
| Α15: | 3437.85 | -15624.40 | Π15: | 3445.40 | -15611.38 |
| Α16: | 3407.70 | -15610.20 | Π16: | 3411.36 | -15595.34 |
| Α17: | 3391.50 | -15609.50 | Π17: | 3393.48 | -15594.63 |

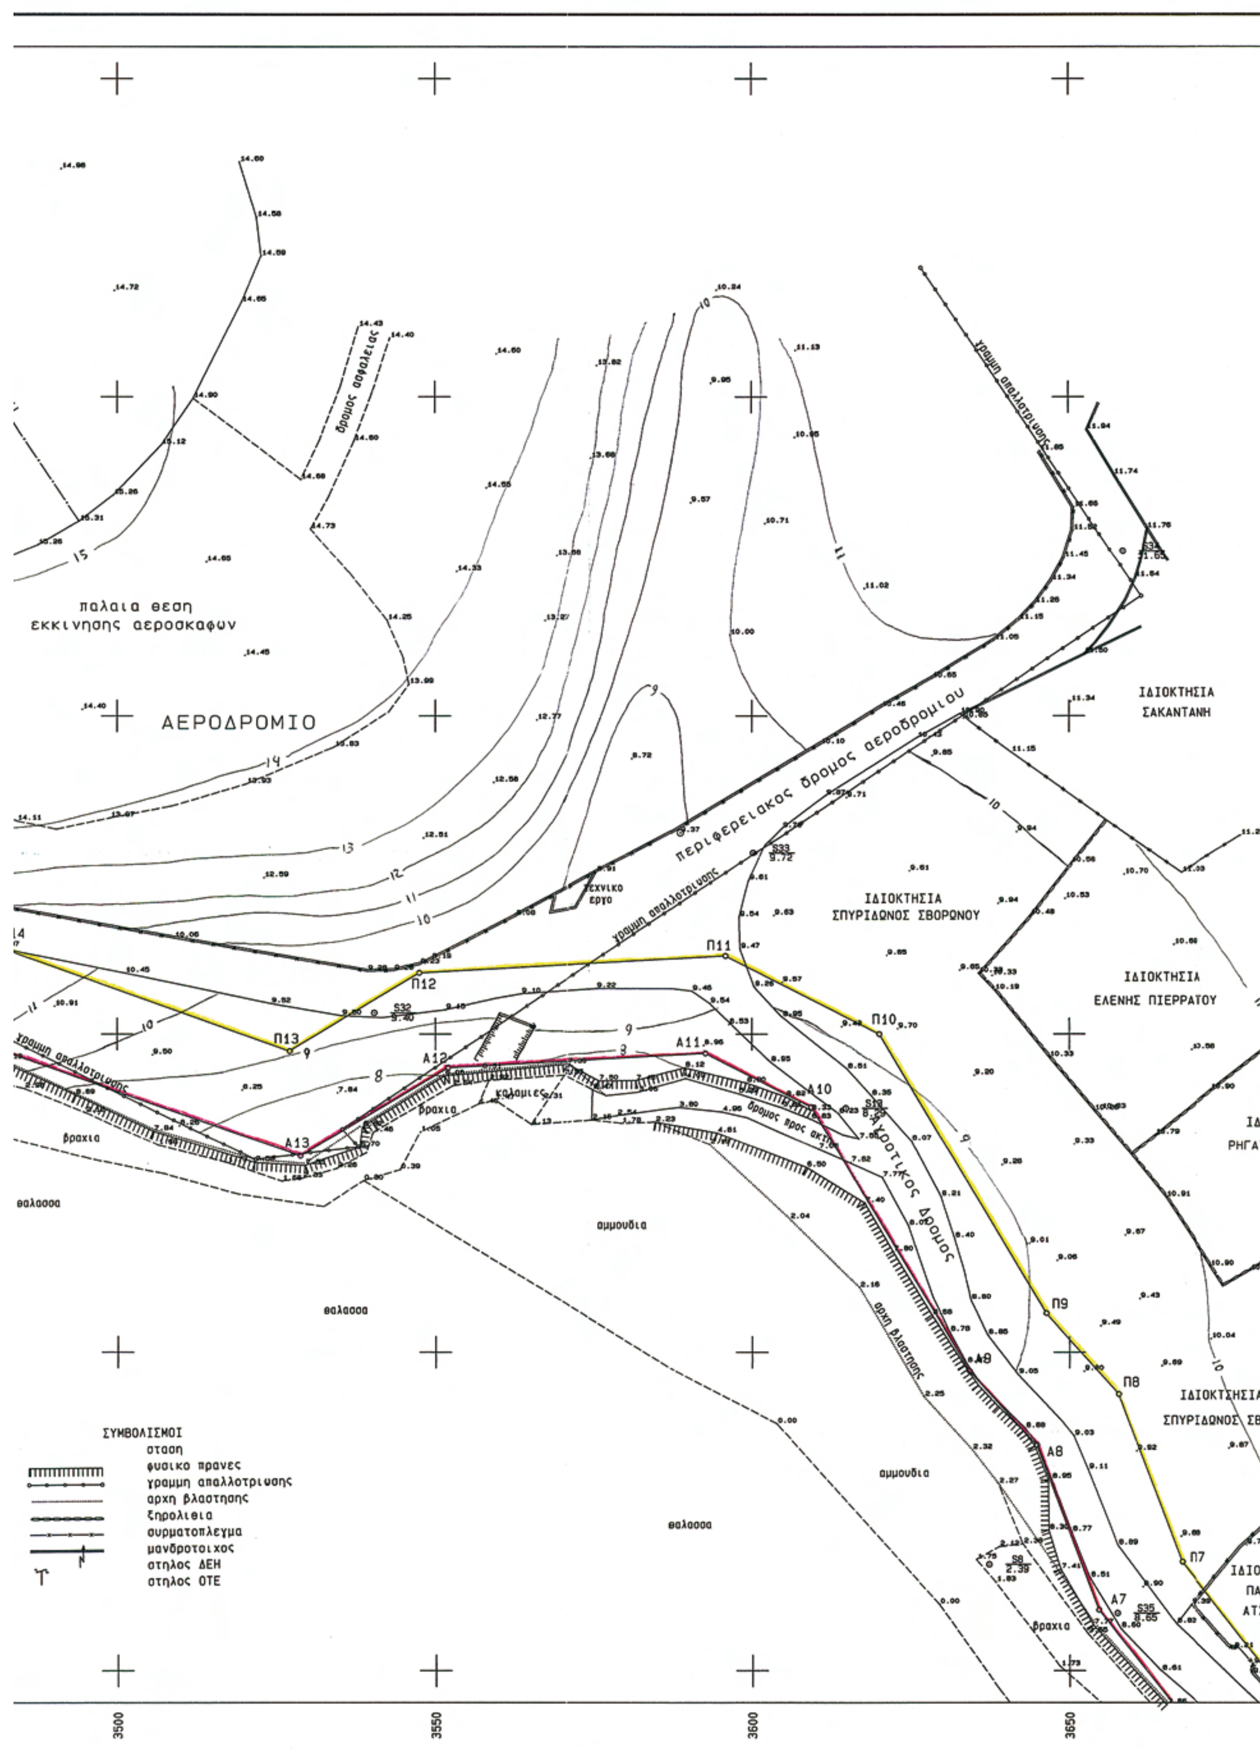
παλαια θεση
εκκινησης αεροσκαφων
ΑΕΡΟΔΡΟΜΙΟ
δρομος ασφαλειας
γραμμη απαλλοτριωσης
περιφερειακος δρομος αεροδρομιου
τεχνικο
εργο
ΙΔΙΟΚΤΗΣΙΑ
ΣΑΚΑΝΤΑΝΗ
ΙΔΙΟΚΤΗΣΙΑ
ΣΠΥΡΙΔΩΝΟΣ ΣΒΟΡΩΝΟΥ
ΙΔΙΟΚΤΗΣΙΑ
ΕΛΕΝΗΣ ΠΙΕΡΡΑΤΟΥ
ΙΔΙΟΚΤΗΣΙΑ
ΣΠΥΡΙΔΩΝΟΣ ΣΒ
Π13
Π12
Π11
Π10
Π9
Π8
Π7
Α13
Α12
Α11
Α10
Α9
Α8
Α7
S32
S33
S34
S35
S8
βραχια
καλαμιες
δρομος προς ακτη
κοινοτικος δρομος
αρχη βλαστησης
αμμουδια
θαλασσα
ΣΥΜΒΟΛΙΣΜΟΙ
σταση
φυσικο πρανες
γραμμη απαλλοτριωσης
αρχη βλαστησης
ξηρολιθια
συρματοπλεγμα
μανδροτοιχος
στηλος ΔΕΗ
στηλος ΟΤΕ
3500
3550
3600
3650

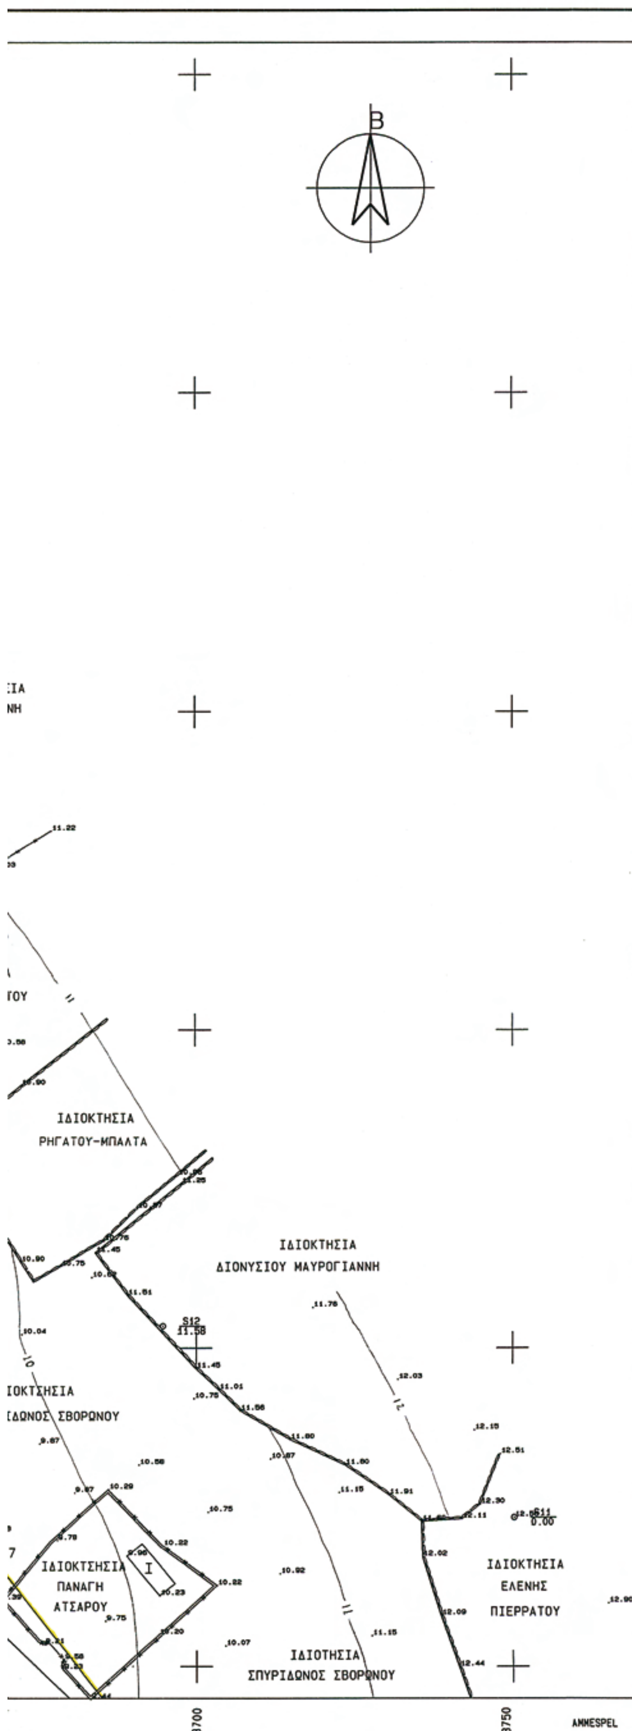


ΥΠΟΜΝΗΜΑ ΕΠΙΤΡΟΠΗΣ ΚΑΘΟΡΙΣΜΟΥ ΟΡΙΩΝ ΑΙΓΙΑΛΟΥ ΚΑΙ ΠΑΡΑΛΙΑΣ

1. Η καθορισθεισα οριογραμμη αιγιαλου αποτελει το οριο των μεγιστων πλην συνηθων αναβασεων του χειμεριου κυματος.
2. Οι κορυφες της πολυγωνικης οριογραμμης του αιγιαλου και της παραλιας εχουν εξαρτηθει απο το κρατικο τριγωνομετρικο δικτυο.
3. Επισπευδων ειναι ο κ. Γεωργιος Καλαφατης.
4. Στα ακρα της αποτυπωθεισας περιοχης υφιστανται οριογραμμες αιγιαλου και παραλιας. Στο νοτιο τμημα στη θεση "Κορακοφωλια" Σβορωνατων συμφωνα με αποφαση Νομαρχη που δημοσιευθηκε στο ΦΕΚ 344Δ/2.6.1989 (οριογραμμη αιγιαλου Α30, Α31, Α32, οριογραμμη παραλιας Π30, Π31, Π32) και στο βορειο τμημα στην θεση "ΜΗΝΙΕΣ - ΧΑΛΙΑ" Δημου Αργοστολιου συμφωνα με την υπ'αριθμ.1055874/6199/Β0010/21.6.2001 Αποφαση Υπουργου Οικονομικων που δημοσιευθηκε στο ΦΕΚ 556Δ/16.7.2001. (οριογραμμη αιγιαλου Α0, Α1, Α2, οριογραμμη παραλιας Π0, Π1, Π2)
Στο υπολοιπο τμημα της αποτυπωθεισας περιοχης ο καθορισμος των οριων αιγιαλου και παραλιας γινεται για πρωτη φορα.
5. Γραμμη αιγιαλου (ερυθρα) Α1, Α2, Α3, Α4, Α5, Α6, Α7, Α8, Α9, Α10, Α11, Α12, Α13, Α14, Α15, Α16, Α17
6. Γραμμη παραλιας (κιτρινη) Π1, Π2, Π3, Π4, Π5, Π6, Π7, Π8, Π9, Π10, Π11, Π, 12, Π13, Π14, Π15, Π16, Π17
7. Το παρον διαγραμμα συνοδευει την απο 6/6/07 εκθεση της αρμοδιας επιτροπης που προβλεπουν οι διαταξεις του αρθρου 3 του Ν.2971/2001

Αργοστολι 6/6/07

Η ΕΠΙΤΡΟΠΗ

Ο ΠΡΟΕΔΡΟΣ

Η προισταμενη της Κτημ.Υπηρ.Ν.Κεφαλληνιας
ΤΖΑΝΕΤΑ[illegible] ΓΕΡΑΣΙΜΟΣ
[illegible] ΔΕ/Α

ΤΑ ΜΕΛΗ

Ο Μηχανικος της Κτημ.Υπηρ.Ν.Κεφ/νιας
ΜΑΡΜΑΡΑ ΑΘΗΝΑ
ΠΕ Μηχ/κός Αγρ. & Τοπογράφος Γ'

Ο Λιμεναρχης Κεφ/νιας
[illegible]

Η Διευθυντρια της Δ/νσης Πολεοδ. Κεφ/νιας

ΠΕΡΙΦΕΡΕΙΑ ΙΟΝΙΩΝ ΝΗΣΩΝ
Δ/ΝΣΗ ΠΕΡΙΒ/ΝΤΟΣ & ΧΩΡΟΤΑΞΙΑΣ
Συνοδεύει την 20571/25-09-09
Απόφαση Γεν. Γραμματέα Π.Ι.Ν.
Κέρκυρα 29/09/09
Ο Δ/ντής ΠΕΧΩ
Ιωα. Ιωρ. Βούρβαχη
ΠΕ Μηχανικός με Α'

Ο Δ/ντης Χωρ.& Περ. Περιφερειας Ιον.Νησ.
α/α
Αλέκος Βαγιανακόπουλος

ΕΛΛΗΝΙΚΗ ΔΗΜΟΚΡΑΤΙΑ
ΝΟΜΟΣ ΚΕΦΑΛΛΗΝΙΑΣ

## ΤΟΠΟΓΡΑΦΙΚΟ ΔΙΑΓΡΑΜΜΑ
## ΚΑΘΟΡΙΣΜΟΥ ΟΡΙΩΝ ΑΙΓΙΑΛΟΥ & ΠΑΡΑΛΙΑΣ

ΝΟΜΟΣ : ΚΕΦΑΛΛΗΝΙΑΣ
ΔΗΜΟΣ : ΛΕΙΒΑΘΟΥΣ
ΤΟΠ.ΔΙΑΜ. : ΣΒΟΡΩΝΑΤΩΝ
ΠΕΡΙΟΧΗ : ΑΜΜΕΣ

ΕΝΔΙΑΦΕΡΟΜΕΝΟΣ:
ΓΕΩΡΓΙΟΣ ΚΑΛΑΦΑΤΗΣ

ΓΡΑΜΜΗ ΑΙΓΙΑΛΟΥ
ΓΡΑΜΜΗ ΠΑΡΑΛΙΑΣ
ΓΡΑΜΜΗ ΠΑΛ.ΑΙΓΙΑΛΟΥ

2
1

ΕΞΑΡΤΗΣΗ:
ΚΡΑΤΙΚΟ ΤΡΙΓ/ΚΟ ΔΙΚΤΥΟ
ΠΡΟΒΟΛΗ HATT ΚΦΧ 1: 100000
ΚΕΦ/ΝΙΑ-ΙΘΑΚΗ φ=38 15' λ=-3 15'

ΥΨΟΜΕΤΡΙΚΗ ΑΦΕΤΗΡΙΑ
ΣΤΑΘΜΗ ΘΑΛΑΣΣΑΣ

ΜΕΘΟΔΟΣ ΑΠΟΤΥΠΩΣΗΣ
ΕΠΙΓΕΙΑ, ΤΑΧΥΜΕΤΡΙΚΗ

ΧΡΟΝΟΣ ΑΠΟΤΥΠΩΣΗΣ
ΜΑΡΤΙΟΣ 2007

ΚΛΙΜΑΚΑ: 1: 500

ΙΣΟΔΙΑΣΤΑΣΗ: 1, 00 Μ.

ΑΡΙΘΜΟΣ ΣΧΕΔΙΟΥ: 2

Ο ΣΥΝΤΑΞΑΣ

ΔΗΜΗΤΡΙΟΣ Δ. ΑΥΓΟΥΣΤΑΤΟΣ
ΠΤΥΧΙΟΥΧΟΣ ΤΟΠΟΓΡΑΦΟΣ ΜΗΧΑΝΙΚΟΣ
Α. Μ. Ε. Ε. ΤΕ Μ. 8161
Α. Μ. Π. Γ. Κ. 262
ΛΕΩΦΟΡΟΣ Γ. ΒΕΡΓΩΤΗ 12 – ΑΡΓΟΣΤΟΛΙ ΚΕΦΑΛΟΝΙΑΣ
ΤΗΛ.: 2671023849

| ΕΛΕΓΧΘΗΚΕ | ΘΕΩΡΗΘΗΚΕ |
|---|---|
| 2/5/07<br>ΜΑΡΜΑΡΑ ΑΘΗΝΑ<br>ΠΕ Μηχ/κός Αγρ. & Τοπογράφος Γ' | 2/5/07<br>ΠΑΠΑΔΑΤΟΥ - ΒΟΥ[illegible] ΜΑΡΙΑ |

ΤΕΧΝΙΚΟ ΓΡΑΦΕΙΟ
ΔΗΜΗΤΡΗΣ Δ. ΑΥΓΟΥΣΤΑΤΟΣ ΠΤΥΧΙΟΥΧΟΣ ΤΟΠΟΓΡΑΦΟΣ ΜΗΧΑΝΙΚΟΣ
Α.Γ.ΒΕΡΓΩΤΗ 12 ΑΡΓΟΣΤΟΛΙ
ΚΕΦΑΛΟΝΙΑ 28100
ΤΗΛ. 2671023849

PARALIES - AMMESPEL

# ΕΘΝΙΚΟ ΤΥΠΟΓΡΑΦΕΙΟ

## ΕΦΗΜΕΡΙΣ ΤΗΣ ΚΥΒΕΡΝΗΣΕΩΣ

### ΠΕΡΙΦΕΡΕΙΑΚΑ ΓΡΑΦΕΙΑ ΠΩΛΗΣΗΣ Φ.Ε.Κ.

| | | | |
|---|---|---|---|
| **ΘΕΣΣΑΛΟΝΙΚΗ** - Βασ. Όλγας 227 | **23104 23956** | **ΛΑΡΙΣΑ** - Διοικητήριο | **2410 597449** |
| **ΠΕΙΡΑΙΑΣ** - Ευριπίδου 63 | **210 4135228** | **ΚΕΡΚΥΡΑ** - Σαμαρά 13 | **26610 89122** |
| **ΠΑΤΡΑ** - Κορίνθου 327 | **2610 638109** | **ΗΡΑΚΛΕΙΟ** - Πεδιάδος 2 | **2810 300781** |
| **ΙΩΑΝΝΙΝΑ** - Διοικητήριο | **26510 87215** | **ΜΥΤΙΛΗΝΗ** - Πλ. Κωνσταντινουπόλεως 1 | **22510 46654** |
| **ΚΟΜΟΤΗΝΗ** - Δημοκρατίας 1 | **25310 22858** | | |

### ΤΙΜΗ ΠΩΛΗΣΗΣ ΦΥΛΛΩΝ ΤΗΣ ΕΦΗΜΕΡΙΔΟΣ ΤΗΣ ΚΥΒΕΡΝΗΣΕΩΣ

**Σε έντυπη μορφή**

- Για τα Φ.Ε.Κ. από 1 μέχρι 16 σελίδες σε 1 €, προσαυξανόμενη κατά 0,20 € για κάθε επιπλέον οκτασέλιδο ή μέρος αυτού.
- Για τα φωτοαντίγραφα Φ.Ε.Κ. σε 0,15 € ανά σελίδα.

**Σε μορφή DVD/CD**

| Τεύχος | Ετήσια έκδοση | Τριμηνιαία έκδοση | Μηνιαία έκδοση |
|---|---|---|---|
| **Α΄** | 150 € | 40 € | 15 € |
| **Β΄** | 300 € | 80 € | 30 € |
| **Γ΄** | 50 € | - | - |
| **Υ.Ο.Δ.Δ.** | 50 € | - | - |
| **Δ΄** | 110 € | 30 € | - |

| Τεύχος | Ετήσια έκδοση | Τριμηνιαία έκδοση | Μηνιαία έκδοση |
|---|---|---|---|
| **Α.Α.Π.** | 110 € | 30 € | - |
| **Ε.Β.Ι.** | 100 € | - | - |
| **Α.Ε.Δ.** | 5 € | - | - |
| **Δ.Δ.Σ.** | 200 € | - | 20 € |
| **Α.Ε. - Ε.Π.Ε. και Γ.Ε.ΜΗ.** | - | - | 100 € |

- Η τιμή πώλησης μεμονωμένων Φ.Ε.Κ. σε μορφή cd-rom από εκείνα που διατίθενται σε ψηφιακή μορφή και μέχρι 100 σελίδες, σε 5 € προσαυξανόμενη κατά 1 € ανά 50 σελίδες.
- Η τιμή πώλησης σε μορφή cd-rom/dvd, δημοσιευμάτων μιας εταιρείας στο τεύχος Α.Ε.-Ε.Π.Ε. και Γ.Ε.ΜΗ. σε 5 € ανά έτος.

**ΠΑΡΑΓΓΕΛΙΑ ΚΑΙ ΑΠΟΣΤΟΛΗ Φ.Ε.Κ.: Τηλεφωνικά: 210 4071010 - fax: 210 4071010 - internet: http://www.et.gr**

### ΕΤΗΣΙΕΣ ΣΥΝΔΡΟΜΕΣ Φ.Ε.Κ.

| Τεύχος | Έντυπη μορφή | Ψηφιακή Μορφή |
|---|---|---|
| **Α΄** | 225 € | 190 € |
| **Β΄** | 320 € | 225 € |
| **Γ΄** | 65 € | Δωρεάν |
| **Υ.Ο.Δ.Δ.** | 65 € | Δωρεάν |
| **Δ΄** | 160 € | 80 € |
| **Α.Α.Π.** | 160 € | 80 € |
| **Ε.Β.Ι.** | 65 € | 33 € |

| Τεύχος | Έντυπη μορφή | Ψηφιακή Μορφή |
|---|---|---|
| **Α.Ε.Δ.** | 10 € | Δωρεάν |
| **Α.Ε. - Ε.Π.Ε. και Γ.Ε.ΜΗ.** | 2.250 € | 645 € |
| **Δ.Δ.Σ.** | 225 € | 95 € |
| **Α.Σ.Ε.Π.** | 70€ | Δωρεάν |
| **Ο.Π.Κ.** | - | Δωρεάν |
| **Α΄+ Β΄+ Δ΄ + Α.Α.Π.** | - | 450 € |

- Το τεύχος Α.Σ.Ε.Π. (έντυπη μορφή) θα αποστέλλεται σε συνδρομητές ταχυδρομικά, με την επιβάρυνση των 70 €, ποσό το οποίο αφορά τα ταχυδρομικά έξοδα.
- Για την παροχή πρόσβασης μέσω διαδικτύου σε Φ.Ε.Κ. προηγουμένων ετών και συγκεκριμένα στα τεύχη: **α)** Α, Β, Δ, Α.Α.Π., Ε.Β.Ι. και Δ.Δ.Σ., η τιμή προσαυξάνεται, πέραν του ποσού της ετήσιας συνδρομής του 2007, κατά 40 € ανά έτος και ανά τεύχος και **β)** για το τεύχος Α.Ε.-Ε.Π.Ε. & Γ.Ε.ΜΗ., κατά 60 € ανά έτος παλαιότητας.

* Η καταβολή γίνεται σε όλες τις Δημόσιες Οικονομικές Υπηρεσίες (Δ.Ο.Υ.). Το πρωτότυπο διπλότυπο (έγγραφο αριθμ. πρωτ. 9067/28.2.2005 2η Υπηρεσία Επιτρόπου Ελεγκτικού Συνεδρίου) με φροντίδα των ενδιαφερομένων, πρέπει να αποστέλλεται ή να κατατίθεται στο Εθνικό Τυπογραφείο (Καποδιστρίου 34, Τ.Κ. 104 32 Αθήνα).

* Σημειώνεται ότι φωτοαντίγραφα διπλοτύπων, ταχυδρομικές Επιταγές για την εξόφληση της συνδρομής, δεν γίνονται δεκτά και θα επιστρέφονται.

* Οι οργανισμοί τοπικής αυτοδιοίκησης, τα νομικά πρόσωπα δημοσίου δικαίου, τα μέλη της Ένωσης Ιδιοκτητών Ημερησίου Τύπου Αθηνών και Επαρχίας, οι τηλεοπτικοί και ραδιοφωνικοί σταθμοί, η Ε.Σ.Η.Ε.Α., τα τριτοβάθμια συνδικαλιστικά Όργανα και οι τριτοβάθμιες επαγγελματικές ενώσεις δικαιούνται έκπτωσης πενήντα τοις εκατό (50%) επί της ετήσιας συνδρομής (τρέχον έτος + παλαιότητα).

* Το ποσό υπέρ Τ.Α.Π.Ε.Τ. [5% επί του ποσού συνδρομής (τρέχον έτος + παλαιότητα)], καταβάλλεται ολόκληρο (Κ.Α.Ε. 3512) και υπολογίζεται πριν την έκπτωση.

* Στην Ταχυδρομική συνδρομή του τεύχους Α.Σ.Ε.Π. δεν γίνεται έκπτωση.

**Πληροφορίες για δημοσιεύματα που καταχωρούνται στα Φ.Ε.Κ. στο τηλ.: 210 5279000.**
**Φωτοαντίγραφα παλαιών Φ.Ε.Κ.: Μάρνη 8 τηλ.: 210 8220885, 210 8222924, 210 5279050.**
**Οι πολίτες έχουν τη δυνατότητα ελεύθερης ανάγνωσης των δημοσιευμάτων που καταχωρούνται σε όλα τα τεύχη της Εφημερίδας της Κυβερνήσεως πλην εκείνων που καταχωρούνται στο τεύχος Α.Ε.-Ε.Π.Ε και Γ.Ε.ΜΗ., από την ιστοσελίδα του Εθνικού Τυπογραφείου (www.et.gr).**

**Οι υπηρεσίες εξυπηρέτησης πολιτών λειτουργούν καθημερινά από 08:00 μέχρι 13:00**




**ΑΠΟ ΤΟ ΕΘΝΙΚΟ ΤΥΠΟΓΡΑΦΕΙΟ**
ΚΑΠΟΔΙΣΤΡΙΟΥ 34 * ΑΘΗΝΑ 104 32 * ΤΗΛ. 210 52 79 000 * FAX 210 52 21 004
ΗΛΕΚΤΡΟΝΙΚΗ ΔΙΕΥΘΥΝΣΗ: http://www.et.gr – e-mail: webmaster.et@et.gr